
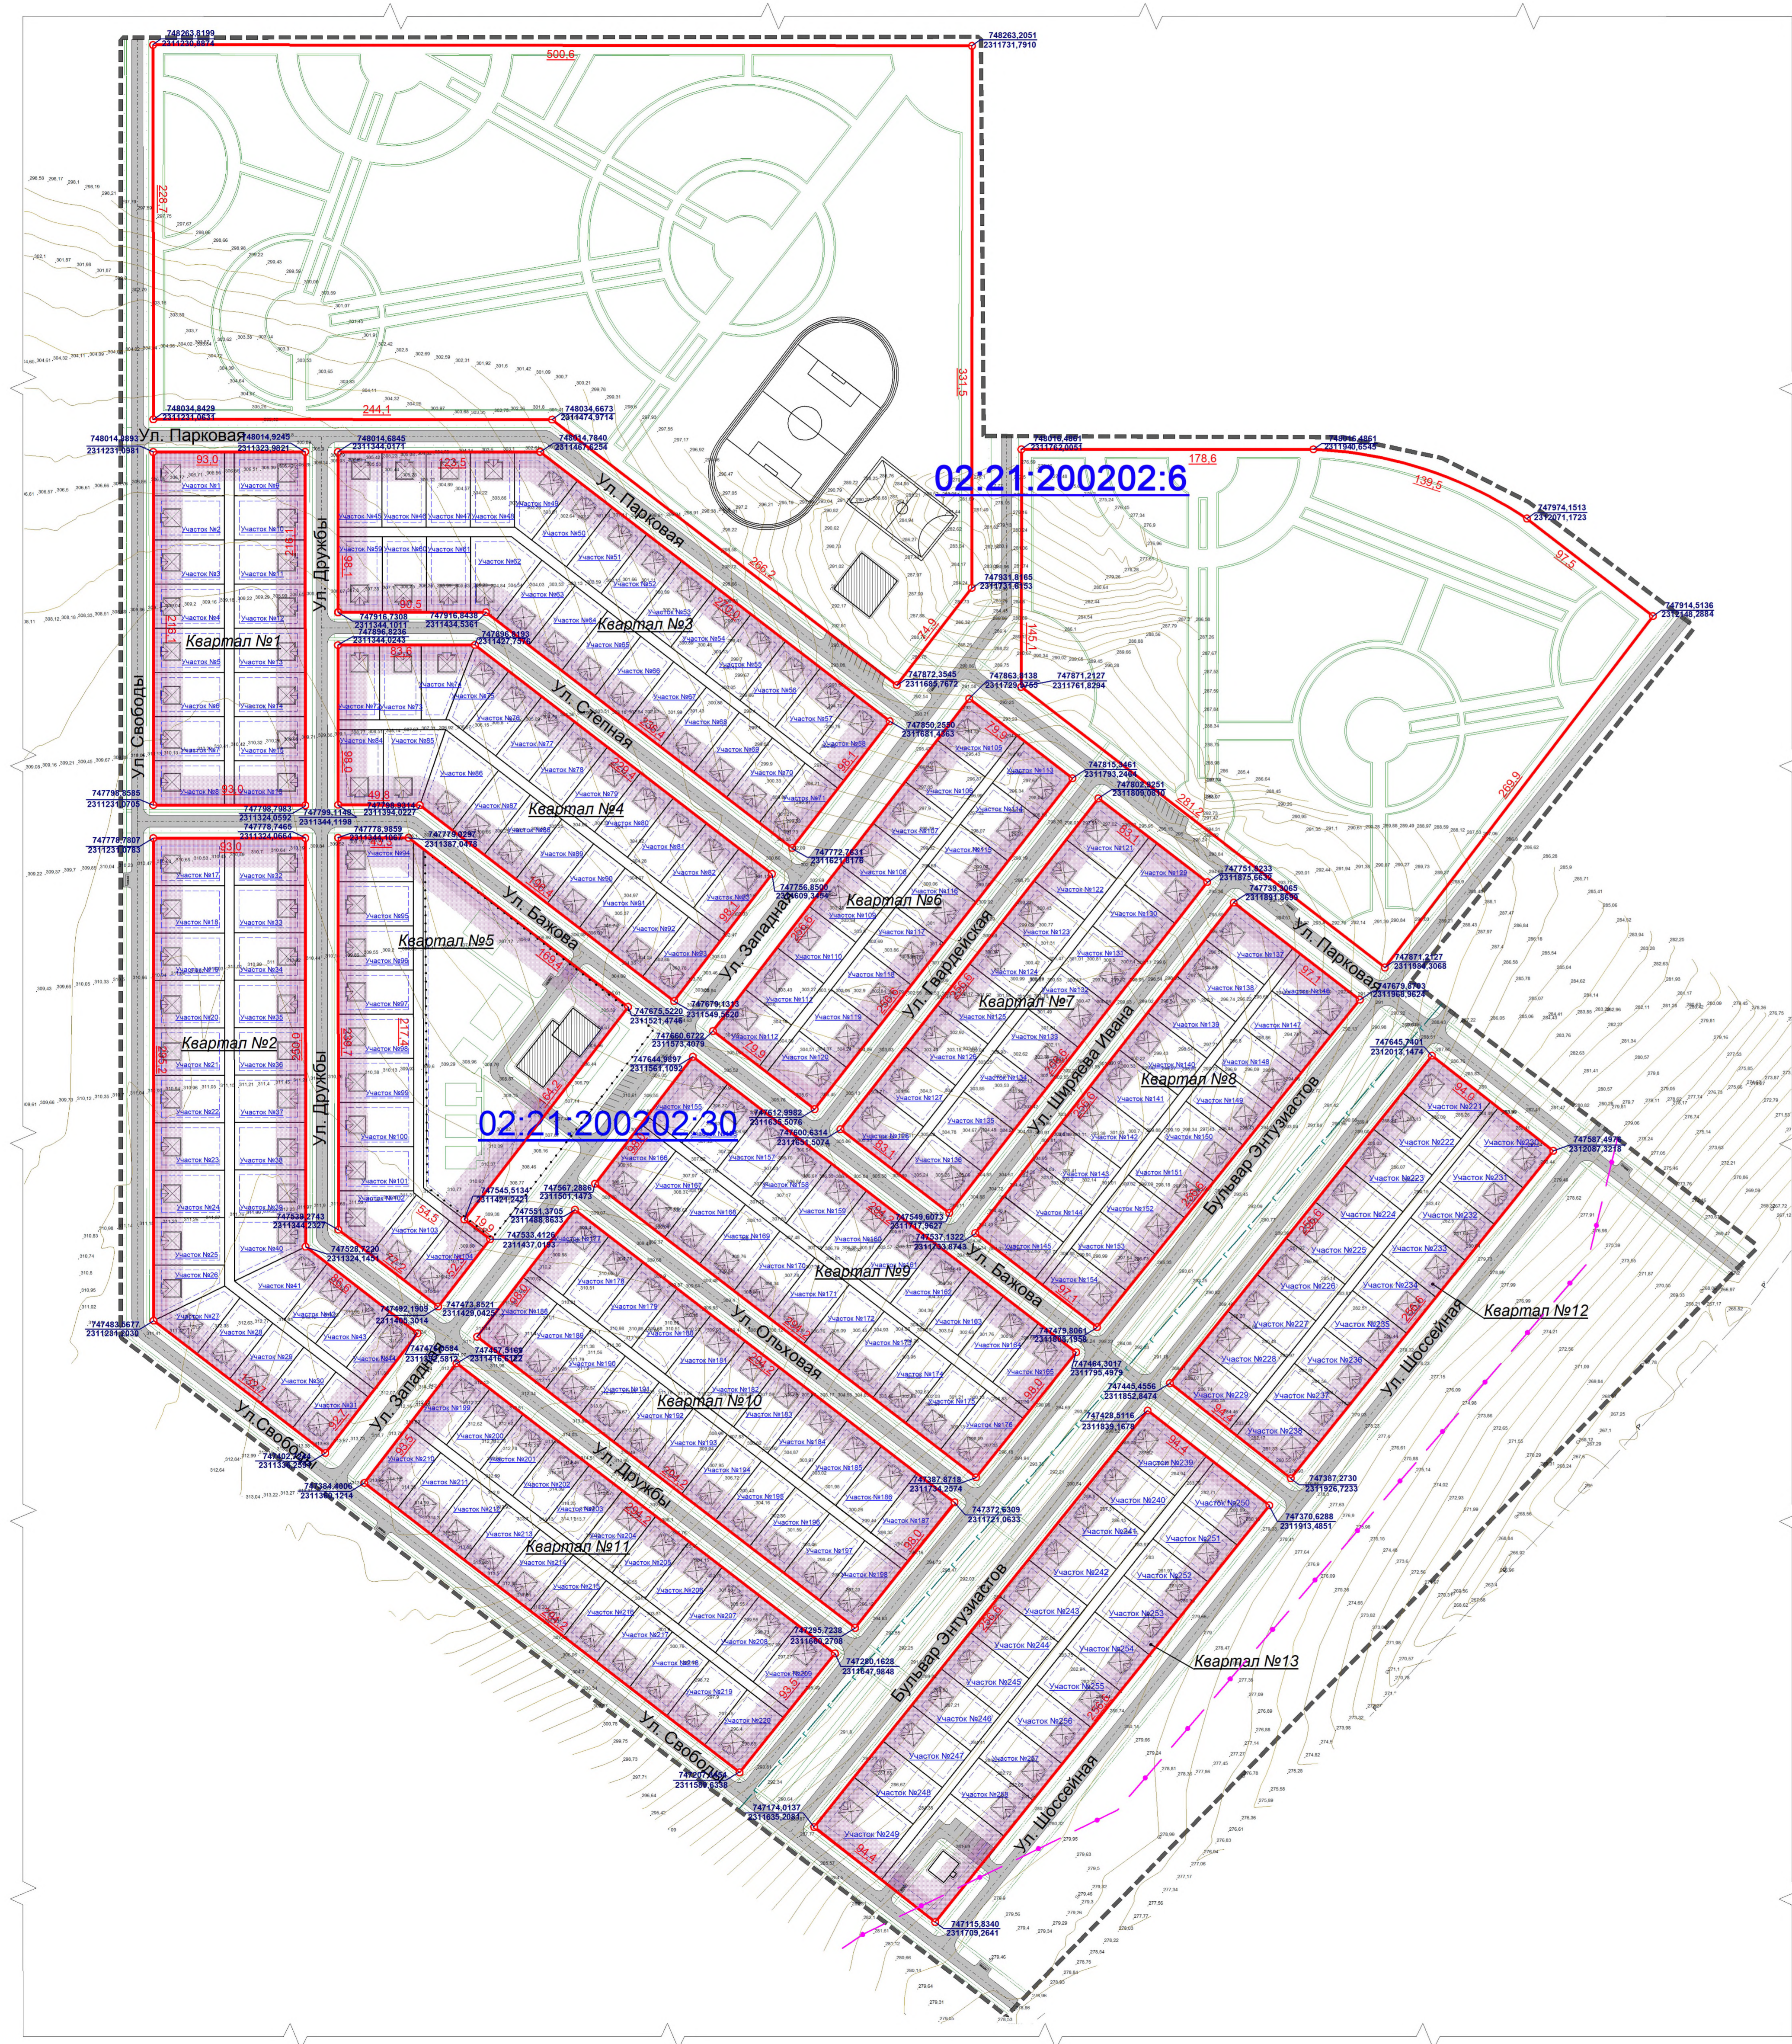


ПРОЕКТ ПЛАНИРОВКИ И МЕЖЕВАНИЯ ЧАСТИ ТЕРРИТОРИИ КАДАСТРОВОГО КВАРТАЛА 02:21:200202,
РАСПОЛОЖЕННОЙ В МИКРОРАЙОНЕ «ЗАПАДНЫЙ» СЕЛЬСКОГО ПОСЕЛЕНИЯ МЕСЯГУТОВСКИЙ СЕЛЬСОВЕТ
МУНИЦИПАЛЬНОГО РАЙОНА ДУВАНСКИЙ РЕСПУБЛИКИ БАШКОРТОСТАН С ПОДГОТОВКОЙ
ИНЖЕНЕРНЫХ ИЗЫСКАНИЙ (С СОЗДАНИЕМ ТОПОГРАФИЧЕСКОЙ СЪЕМКИ)
Разбивочный чертеж красных линий. М1:2000.

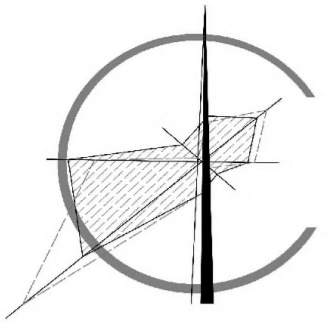

- УСЛОВНЫЕ ОБОЗНАЧЕНИЯ
- ГРАНИЦЫ:
- Граница проектирования
 - Красные линии
 - Зоны допустимого размещения зданий
 - Координаты поворотных точек красных линий
 - Участок №4
 - 93,0
 - 02:21:200202:30
- ЗДАНИЯ:
- Проектируемые жилые дома

Данный чертеж не подлежит размножению и передаче другим организациям и лицам без согласия ГУП-Институт "Башагропромпроект"

4088-1-ПП(С)					
Проект планировки и межевания части территории кадастрового квартала 02:21:200202, расположенной в микрорайоне «Западный» сельского поселения Месягутовский муниципальный район Дуванский Республики Башкортостан с подготовкой инженерных изысканий (с созданием топографической съемки)					
Изм	Кол.уч	Лист	№ док	Подпись	Дата
Разраб.		Маякова			
Проект планировки		Стадия	Лист	Листов	
		ПП(С)	7	11	
Нач. отд.	Максимова	Разбивочный чертеж красных линий. М 1:2000.			
ГАП	Сафиуллин				
Н.контр	Шахметов				
ГУП-Институт БАШАГРОПРОМПРОЕКТ г.Уфа					